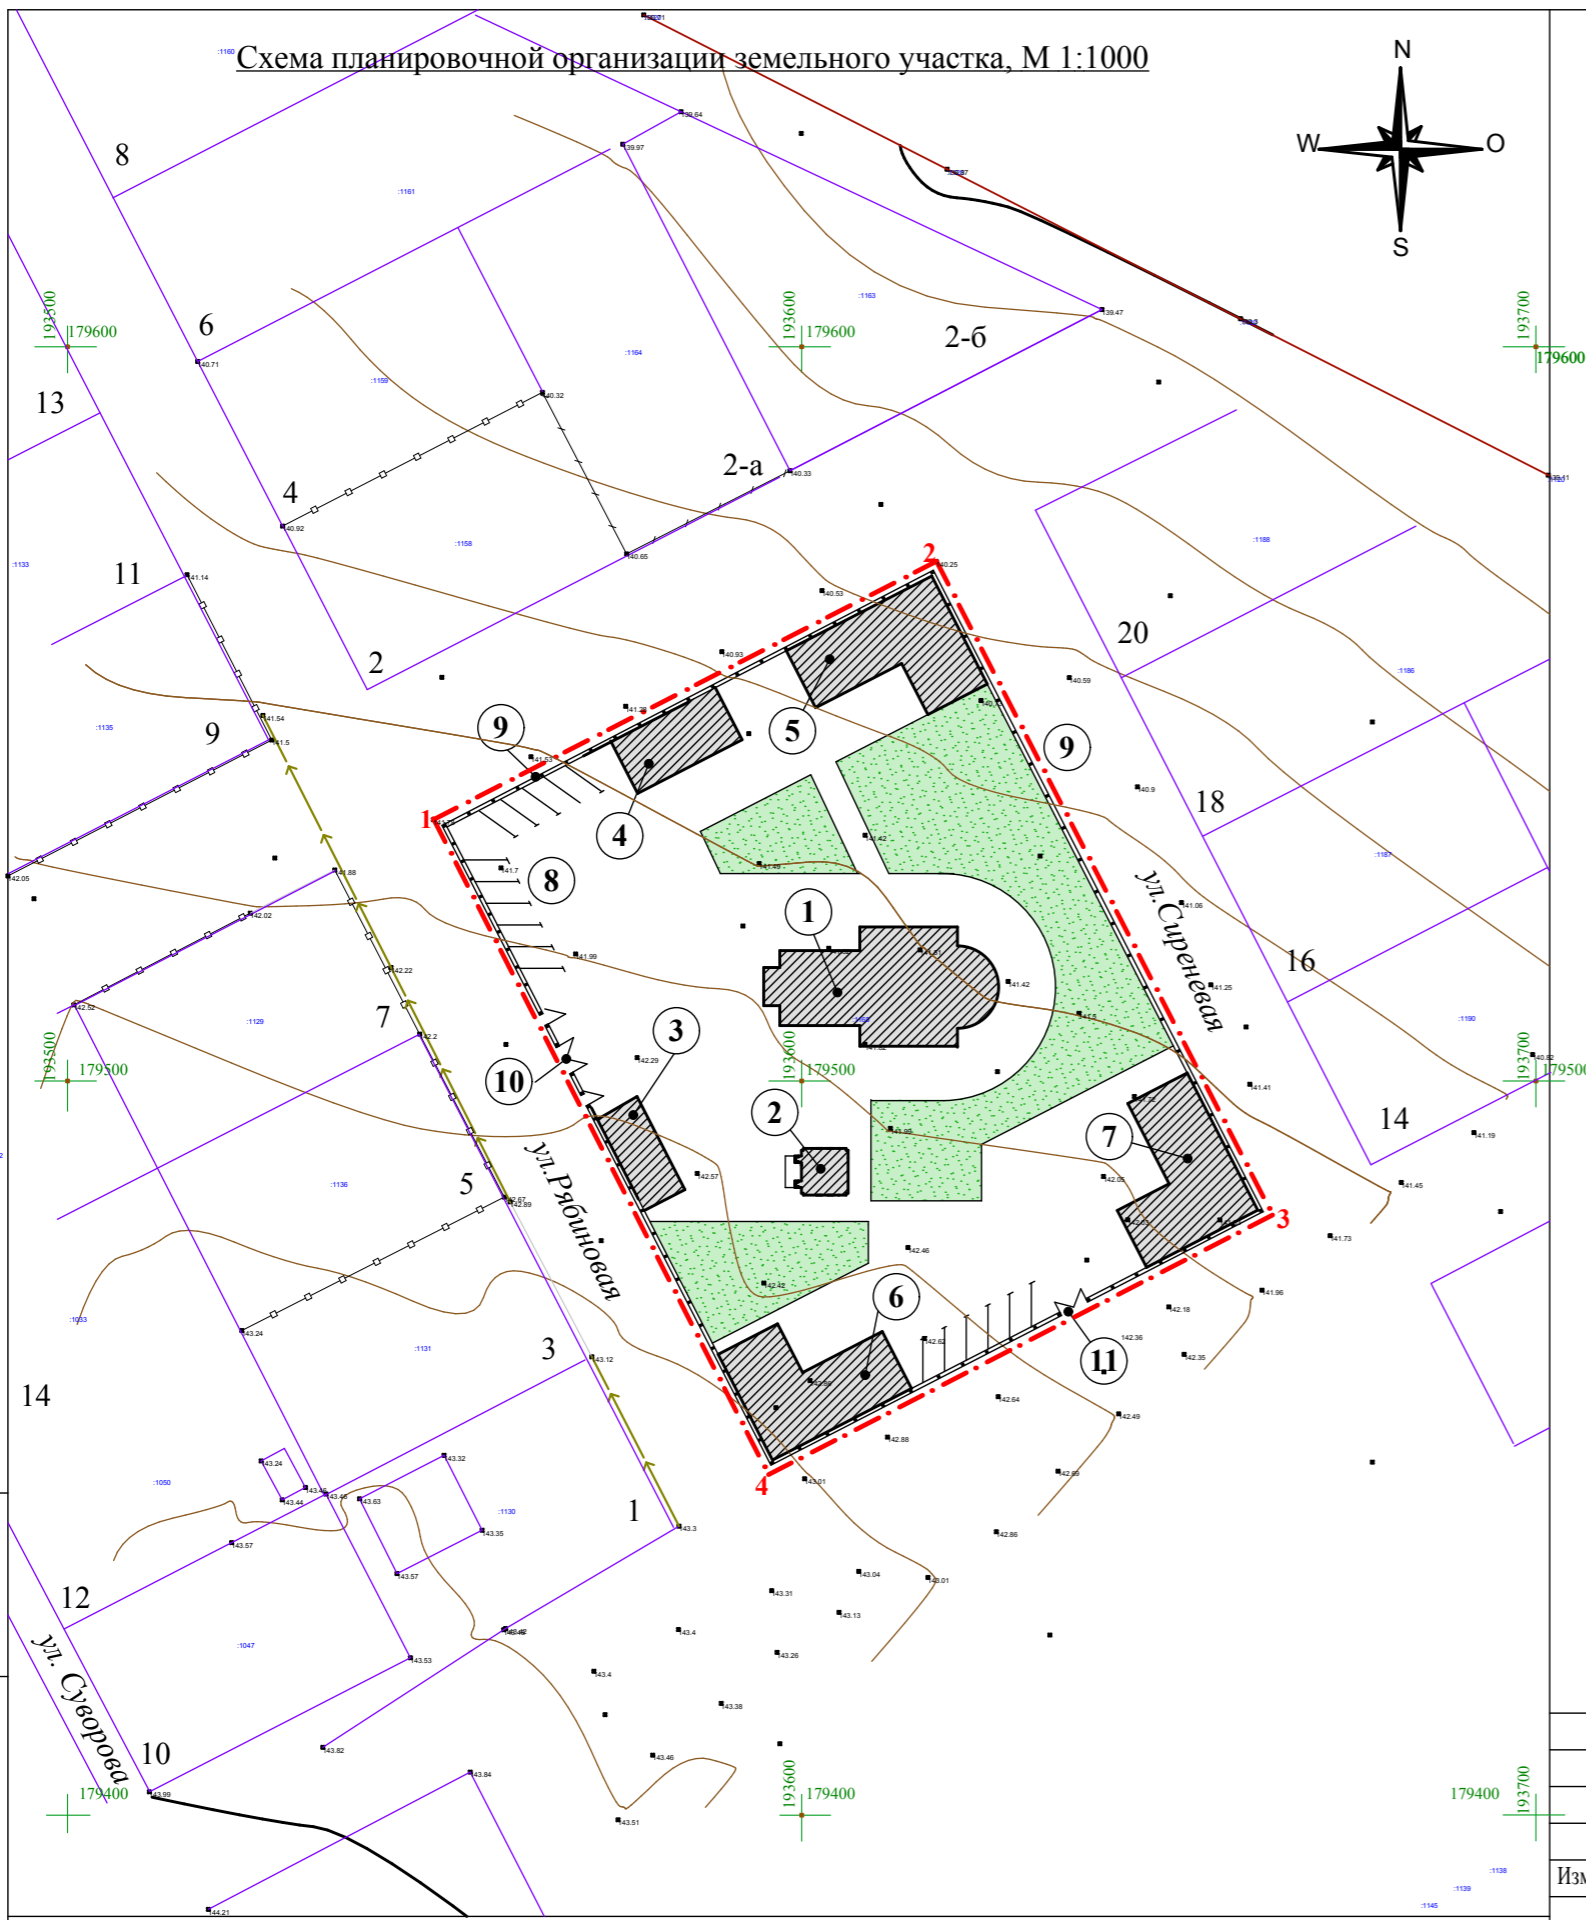
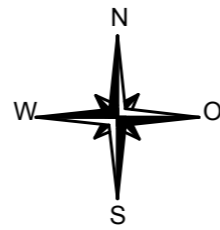


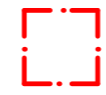
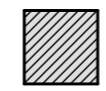
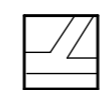
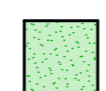
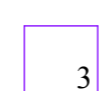
1:1000
Схема планировочной организации земельного участка, М 1:1000



Экспликация зданий и сооружений

№	Наименование	Примечание
1	Церковь	Проектир.
2	Часовня	Проектир.
3	Иконная лавка со сторожкой	Проектир.
4	Административное здание	Проектир.
5	Церковно- причтовый дом	Проектир.
6	Мастерские	Проектир.
7	Складские помещения	Проектир.
8	Автостоянка	Проектир.
9	Церковная ограда	Проектир.
10	Святые ворота	Проектир.
11	Хозяйственный въезд	Проектир.

Условные обозначения:

-  - Граница земельного участка (кад. № 33:24:010209:1165)
-  - Проектируемые здания
-  - Проезды, дорожки
-  - Газоны
-  3 - Участки жилой застройки

ТЭП по генплану

Площадь участка - 7700 м2
 Площадь застройки - 2400 м2
 в том числе часовня - 50 м2
 Процент застройки - 31,0%
 Площадь дорог, проездов, стоянок - 4400 м2
 Площадь озеленения - 1850 м2

Изм. Кол.уч. Лист № док. Подпись Дата

Взам. инв.№	
Подл. и дата	
Инв. № подл.	

ГП		
Владимирская обл., Собинский р-он, г.Лакинск, ул.Рябиновая		
Изм.	Кол.уч.	Лист
Архитектор А.Трофимов		2017
Православный храмовый комплекс	стадия	лист
Схема планировочной организации земельного участка, М 1:1000	П	1
	листов	
		Владимирское Епархиальное управление